


Príloha k nariadeniu konania o začatí pozemkových úprav

k.ú. Horná Kráľová

M = 1:30 000

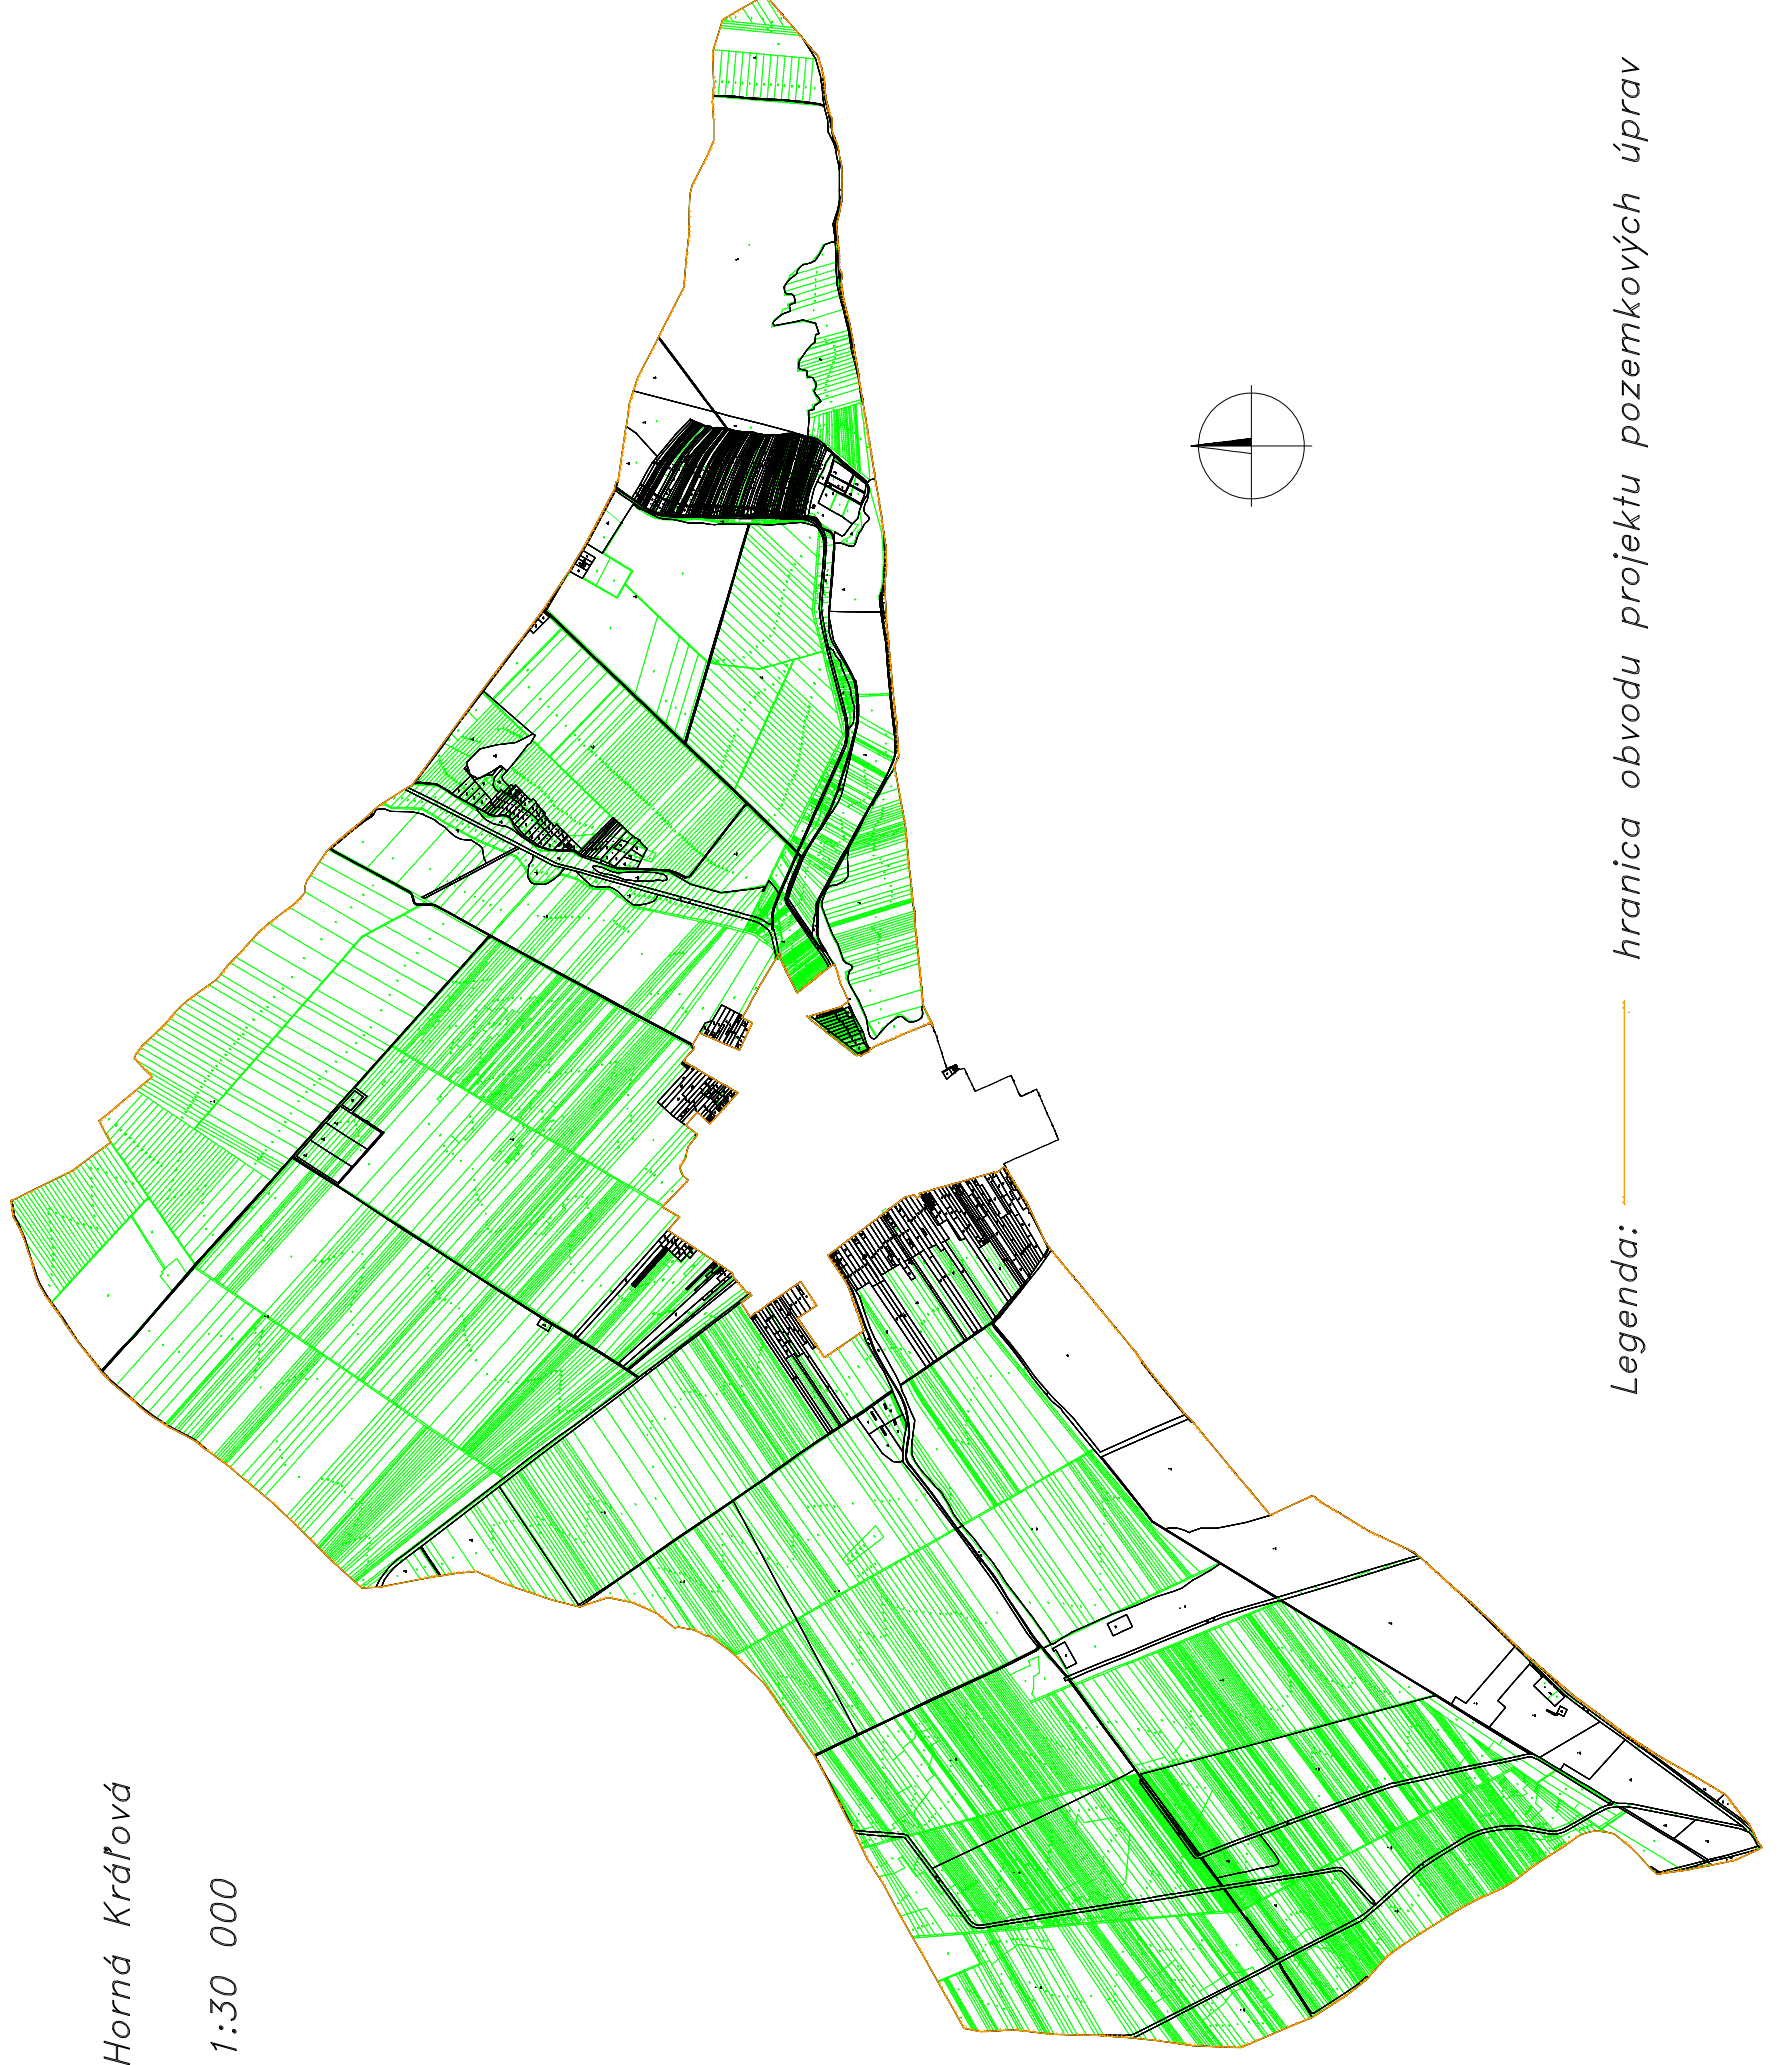

Legenda: — hranica obvodu projektu pozemkových úprav