

Príloha Výzva

VÝZVA

Na základe pochôdzky 400kV vedenia 400kV vedení V425 Križovany – Veľký Ďur bolo na pozemkoch nachádzajúcich sa v katastrálnom území Horná Kráľová (ďalej len „vedenie“) zistené, že porasty v ochrannom pásme a pod vedením dosiahli nebezpečnú výšku a tým ohrozujú jeho spoľahlivosť, plynulosť a bezpečnú prevádzku a tiež je ohrozená bezpečnosť osôb a majetku nachádzajúcich sa v ochrannom pásme a pod týmto vedením.

**Ako spoločnosť poverená spoločnosťou
Slovenská elektrizačná prenosová sústava, a.s., Mlynské nivy 59/A, 824 84 Bratislava 26 (ďalej
SEPS) - prevádzkovateľom distribučnej sústavy a zároveň držiteľom povolenia na podnikanie
v energetike Vás týmto v súlade s § 11 ods. 1 a 3 zákona č. 251/2012 Z.z. o energetike v znení
neskorších predpisov (ďalej Zákon o energetike)**

vyzývame

na odstránenie a okliesnenie stromov a iných porastov, ktoré ohrozujú bezpečnosť alebo spoľahlivosť prevádzky vedenia a to v rozsahu podľa § 43 Zákona o energetike.

Súhlas, resp. nesúhlas s odstránením a okliesnením stromov a iných porastov vlastníkom oznámi kontaktnej osobe do 40 dní od vyvesenia verejnej vyhlášky na úradnej tabuli obce.

Odstránenie a okliesnenie stromov a iných porastov je možné vykonať do 45 dní od vyvesenia verejnej vyhlášky na úradnej tabuli obce.


V prípade, ak v stanovenej lehote nedôjde k odstráneniu a okliesneniu nebezpečných porastov v ochrannom pásme a pod vedením, ktoré ohrozujú jeho spoľahlivosť, plynulosť a bezpečnú prevádzku a tiež ohrozujú bezpečnosť osôb a majetku, vykoná odstránenie a okliesnenie SEPS, príp. ňou poverená osoba v zmysle oprávnenia vyplývajúceho z § 11 Zákona o energetike.

Drevná hmota po odstránení a okliesnení stromov a iných porastov bude uložená na kraj ochranného pásma, resp. na miesto určené vlastníkom, nájomcom, správcom alebo príslušným orgánom, prípadne s ňou bude naložené iným spôsobom dohodnutým s dotknutými osobami.

Prípadný výrub a okliesnenie stromov a iných porastov je z Vašej strany možný iba

- a) za dodržania požiadaviek prevádzkovateľa distribučnej sústavy a požiadaviek bezpečnosti a ochrany zdravia pri práci a požiarnej ochrany,
- b) po predchádzajúcom odsúhlasení vykonávania prác zo strany SEPS, za týmto účelom je potrebné pred plánovaným začatím prác práce nahlásiť

kontaktnej osobe na tel. 0948 414 064

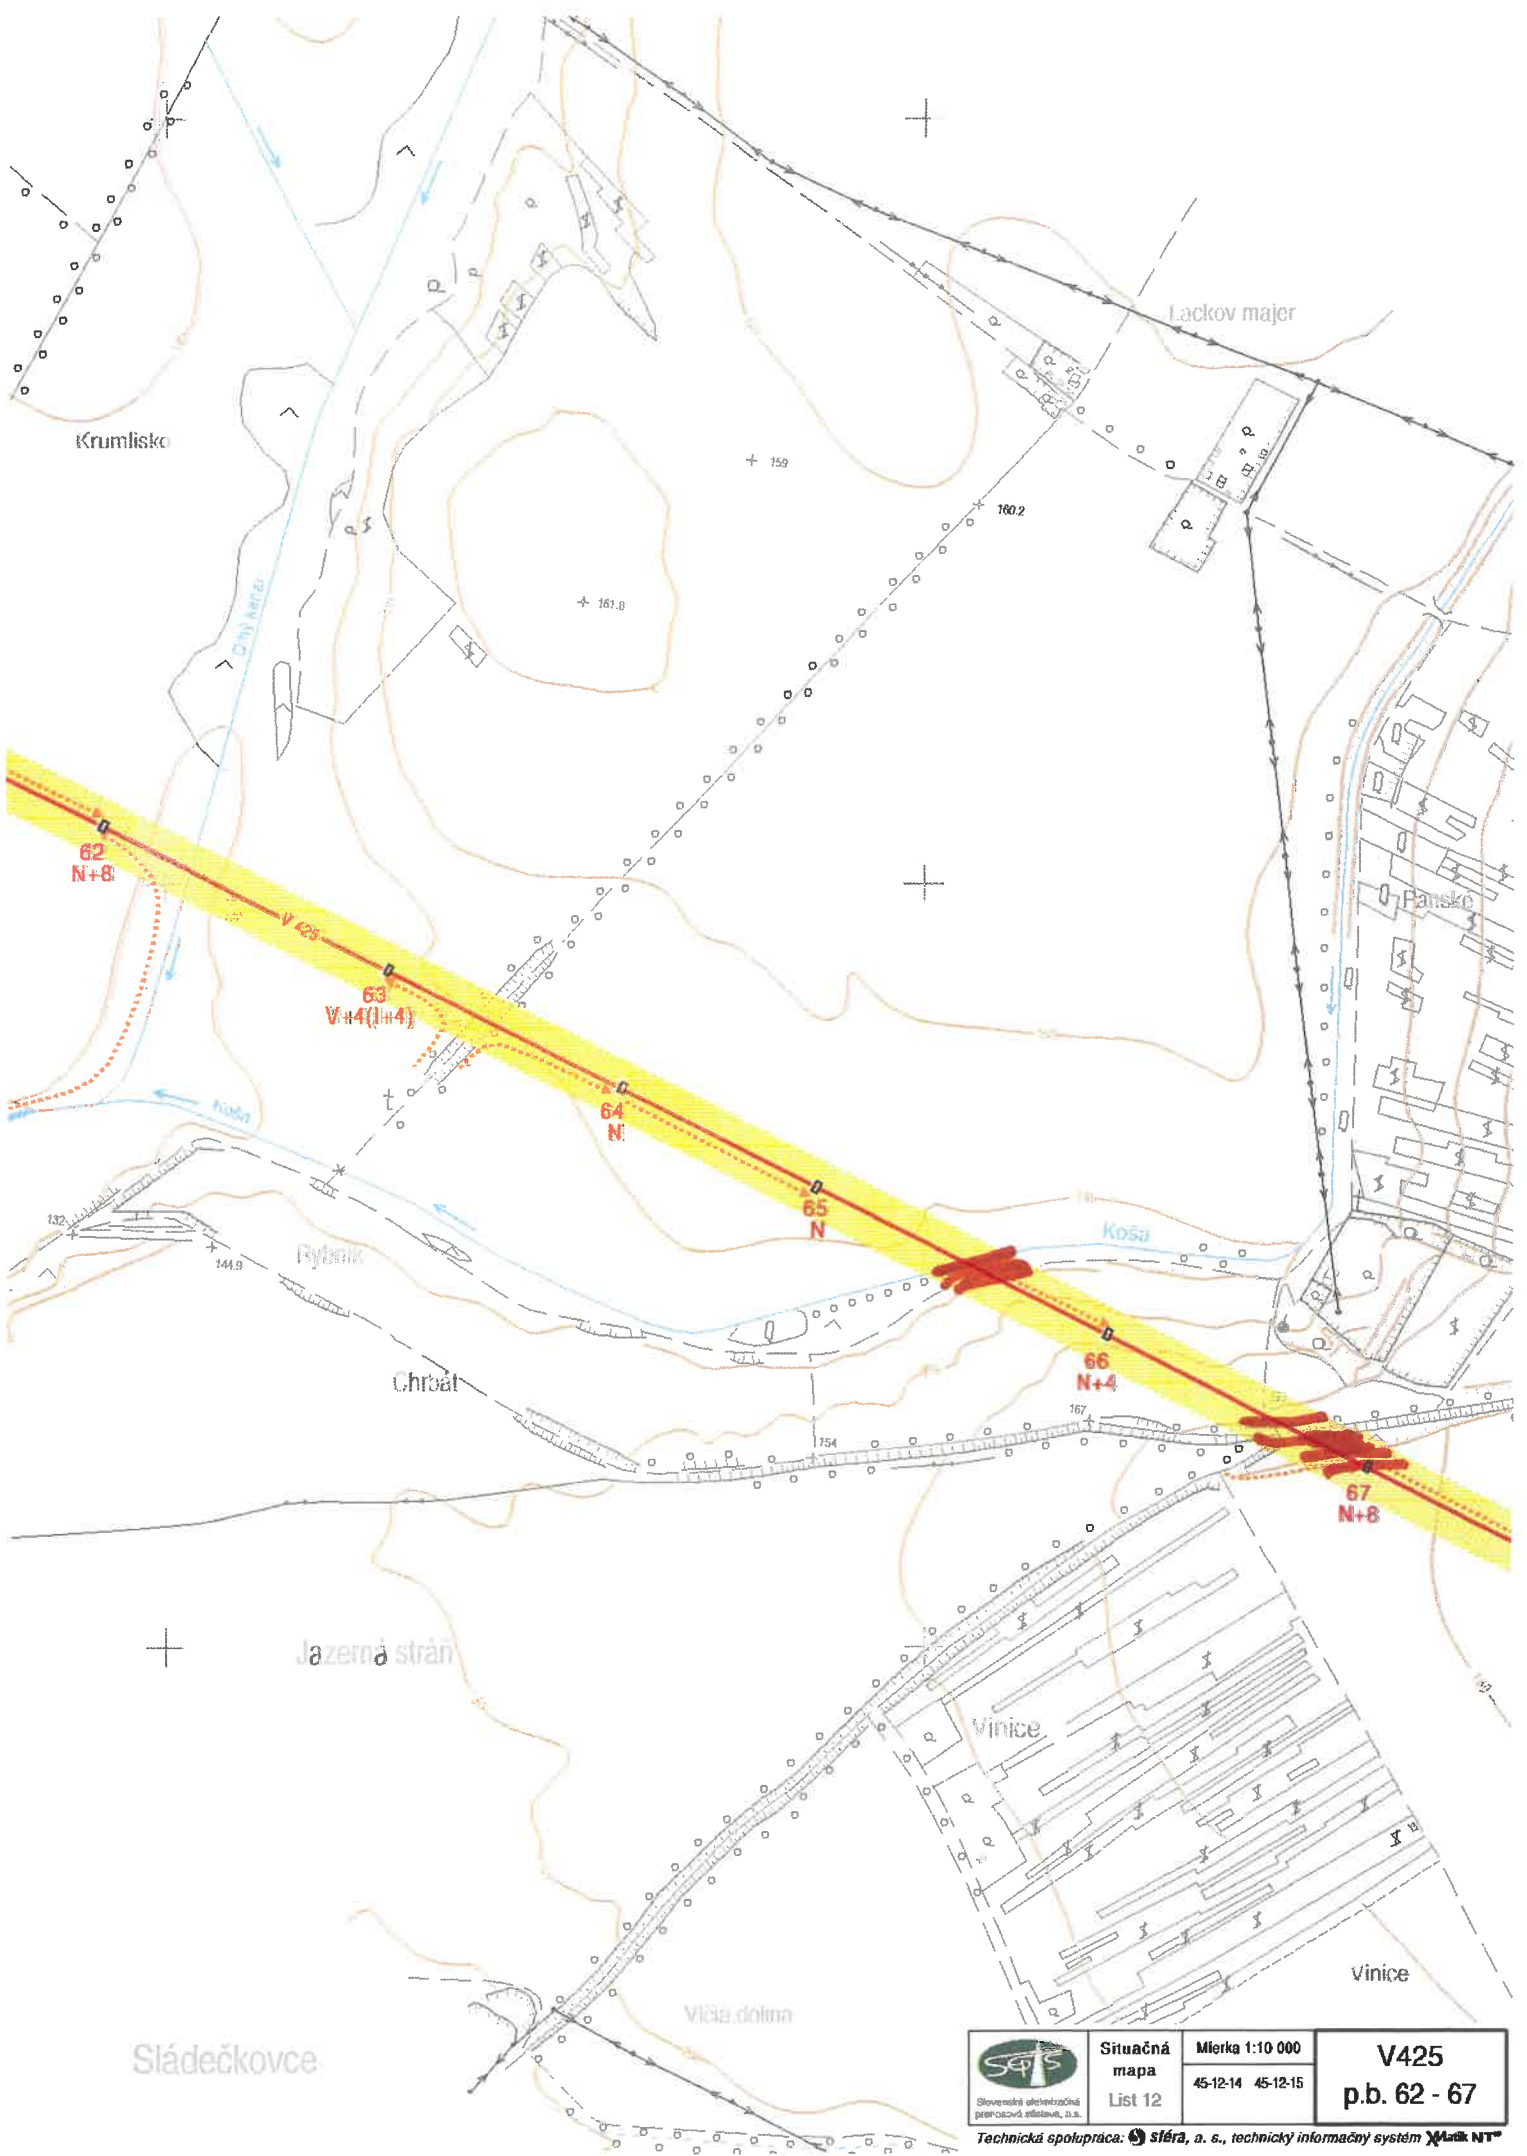

Sládečkovce

 Slovenská elektrizačná prenosová spoločnosť, a.s.	Situačná mapa	Mierka 1:10 000	V425 p.b. 62 - 67
	List 12	45-12-14 45-12-15	

Technická spolupráca:  Sléza, a. s., technický informačný systém  Luk NT